

F+ TYPE

専有面積(約21.65坪)

71.60m²

1LDK+2S+2WIC+HL


バルコニー面積／11.21m² テラス面積／11.98m²

多彩に使えるホームライブラリー

ダブルウォークインクローゼットで収納充実

南向き

バルコニー側洋室は可変性に配慮したスライドドアを採用

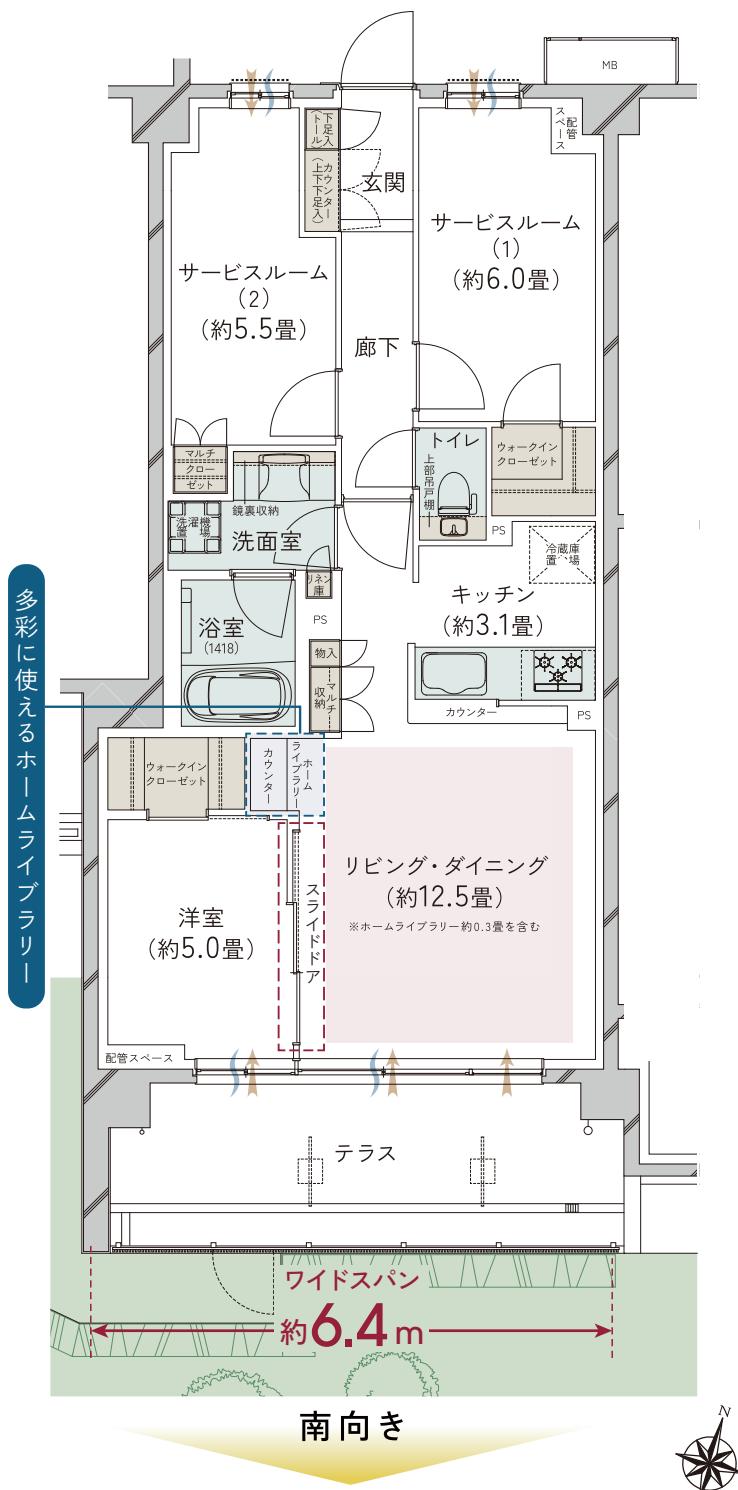

S=サービスルーム WIC=ウォークインクローゼット HL=ホームライブラリー

通風

採光

収納

水廻り

床暖房範囲