


3LDK PLAN

A type | 専有面積 (18.55坪) **61.35^m₂**

3LDK+SIC

- 3面採光の開放的な南向き角住戸3LDKプラン。
- リモートワーク等、多彩に使えるキッチン横の洋室(2)。
- シューズインクローゼットを設け、収納面に配慮。
- 開放的な前面壁なしのオープンカウンターキッチン。
- プライバシーに配慮したクランクイン玄関を採用。

バルコニー面積 / 11.34^m₂ サービスバルコニー面積 / 1.70^m₂
 戸別宅配ロッカー面積 / 0.37^m₂
 ※専有面積は戸別宅配ロッカー面積を含みます。

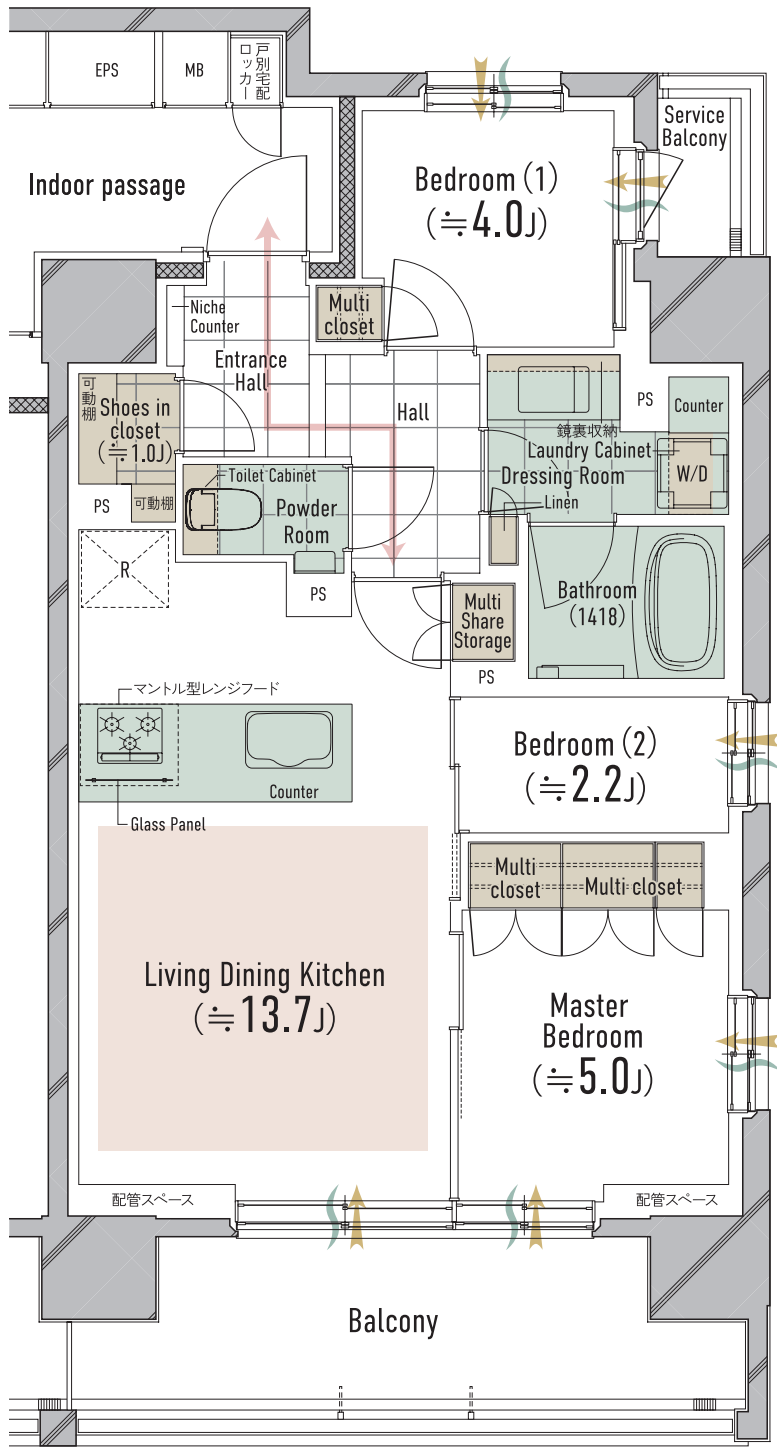

← 約 **6.4m** →

SIC=シューズインクローゼット

 通風 ← 採光 ■ 収納 ■ 水廻り ■ 床暖房範囲